
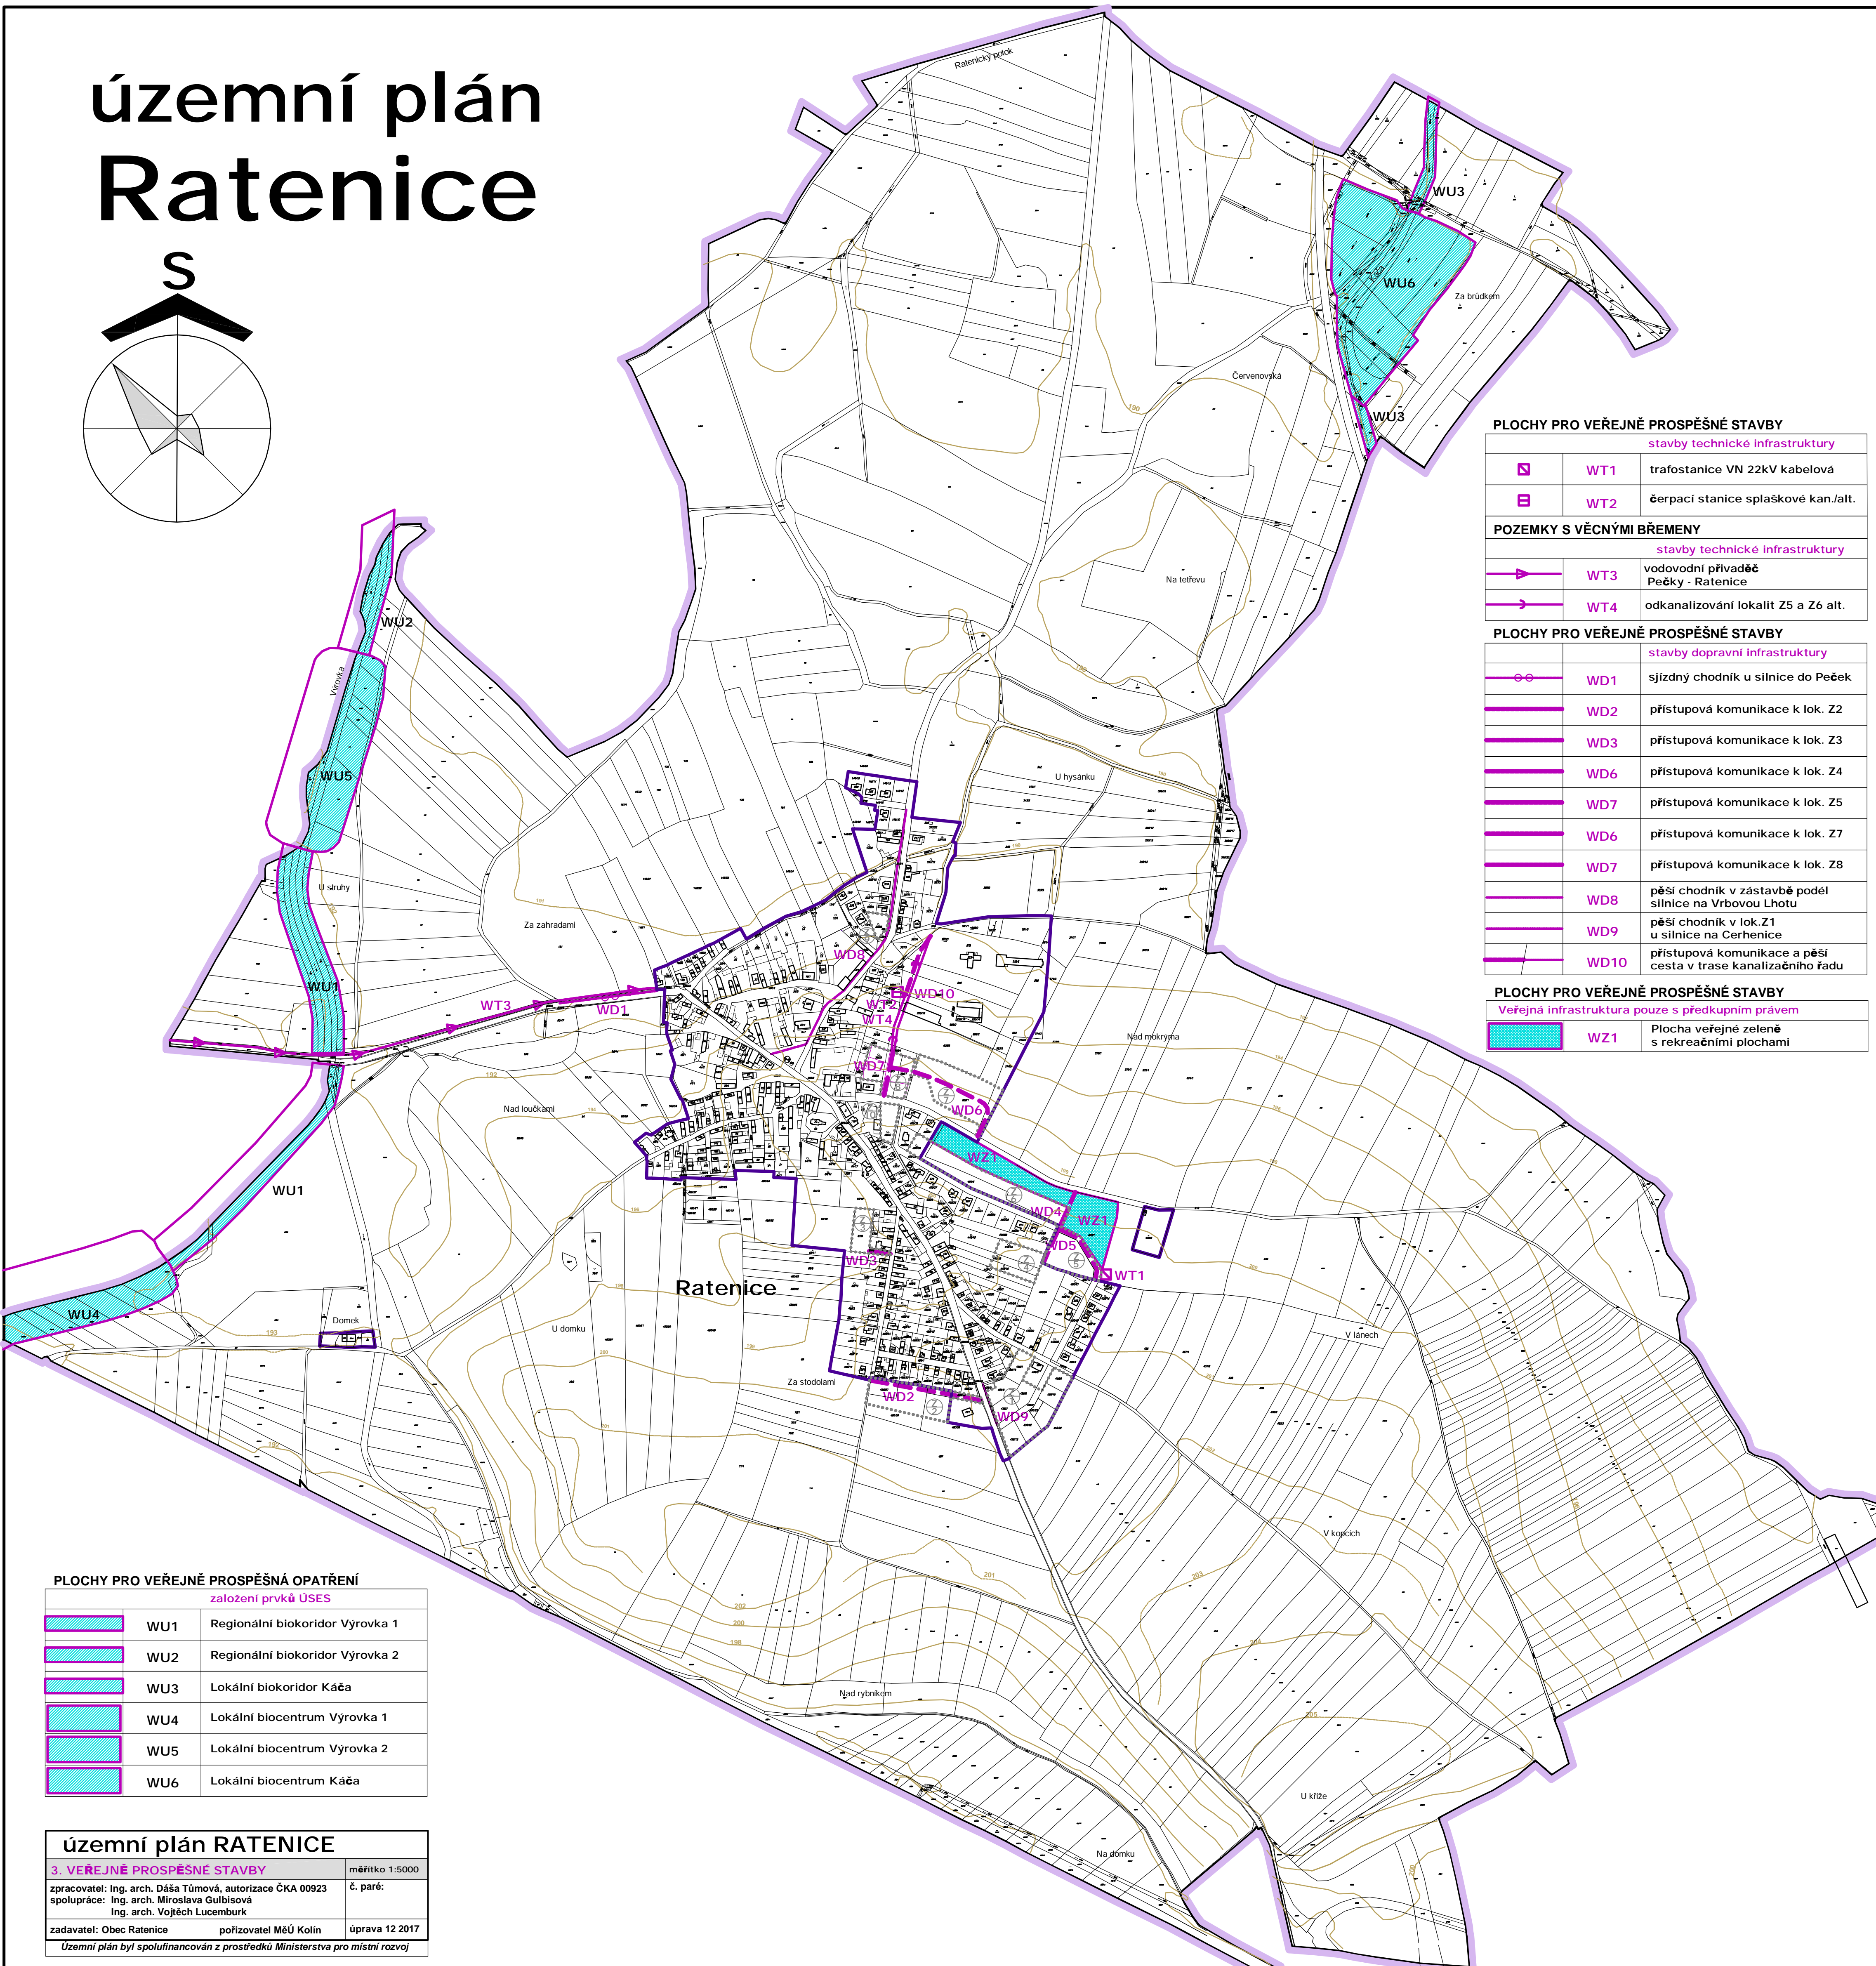


územní plán Ratenice

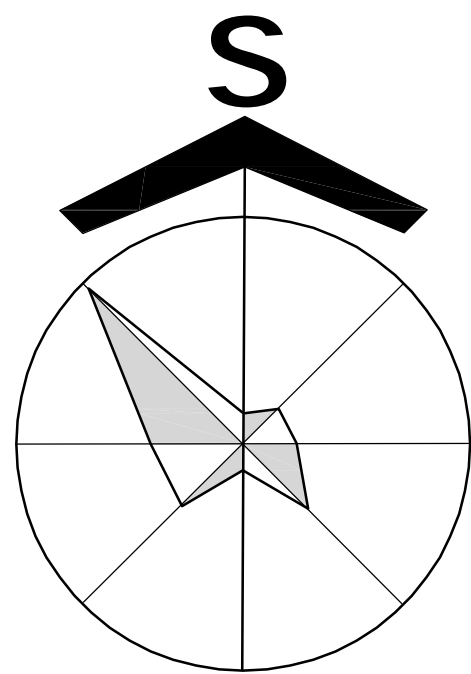

PLOCHY PRO VEŘEJNĚ PROSPĚŠNÉ STAVBY

stavby technické infrastruktury		
	WT1	trafostanice VN 22kV kabelová
	WT2	čerpací stanice splaškové kan./alt.

POZEMKY S VĚCNÝMI BŘEMENY

stavby technické infrastruktury		
	WT3	vodovodní přívaděč Pečky - Ratenice
	WT4	odkanalizování lokalit Z5 a Z6 alt.

PLOCHY PRO VEŘEJNĚ PROSPĚŠNÉ STAVBY

stavby dopravní infrastruktury		
	WD1	sjezdový chodník u silnice do Peček
	WD2	přístupová komunikace k lok. Z2
	WD3	přístupová komunikace k lok. Z3
	WD6	přístupová komunikace k lok. Z4
	WD7	přístupová komunikace k lok. Z5
	WD6	přístupová komunikace k lok. Z7
	WD7	přístupová komunikace k lok. Z8
	WD8	pěší chodník v zástavbě podél silnice na Vrbovou Lhotu
	WD9	pěší chodník v lok. Z1 u silnice na Cerhenice
	WD10	přístupová komunikace a pěší cesta v trase kanalizačního řadu

PLOCHY PRO VEŘEJNĚ PROSPĚŠNÉ STAVBY

Veřejná infrastruktura pouze s předkupním právem		
	WZ1	Plocha veřejné zeleně s rekreačními plochami

PLOCHY PRO VEŘEJNĚ PROSPĚŠNÁ OPATŘENÍ

založení prvků ÚSES		
	WU1	Regionální biokoridor Výrovka 1
	WU2	Regionální biokoridor Výrovka 2
	WU3	Lokální biokoridor Káča
	WU4	Lokální biocentrum Výrovka 1
	WU5	Lokální biocentrum Výrovka 2
	WU6	Lokální biocentrum Káča

územní plán RATENICE

3. VEŘEJNĚ PROSPĚŠNÉ STAVBY		měřítko 1:5000
zpracovatel: Ing. arch. Dáša Tůmová, autorizace ČKA 00923	č. paré:	
spolupráce: Ing. arch. Miroslava Gulbisová Ing. arch. Vojtěch Lucemburk		
zadavatel: Obec Ratenice	pořizovatel: MěÚ Kolín	úprava 12 2017
Územní plán byl spolufinancován z prostředků Ministerstva pro místní rozvoj		