
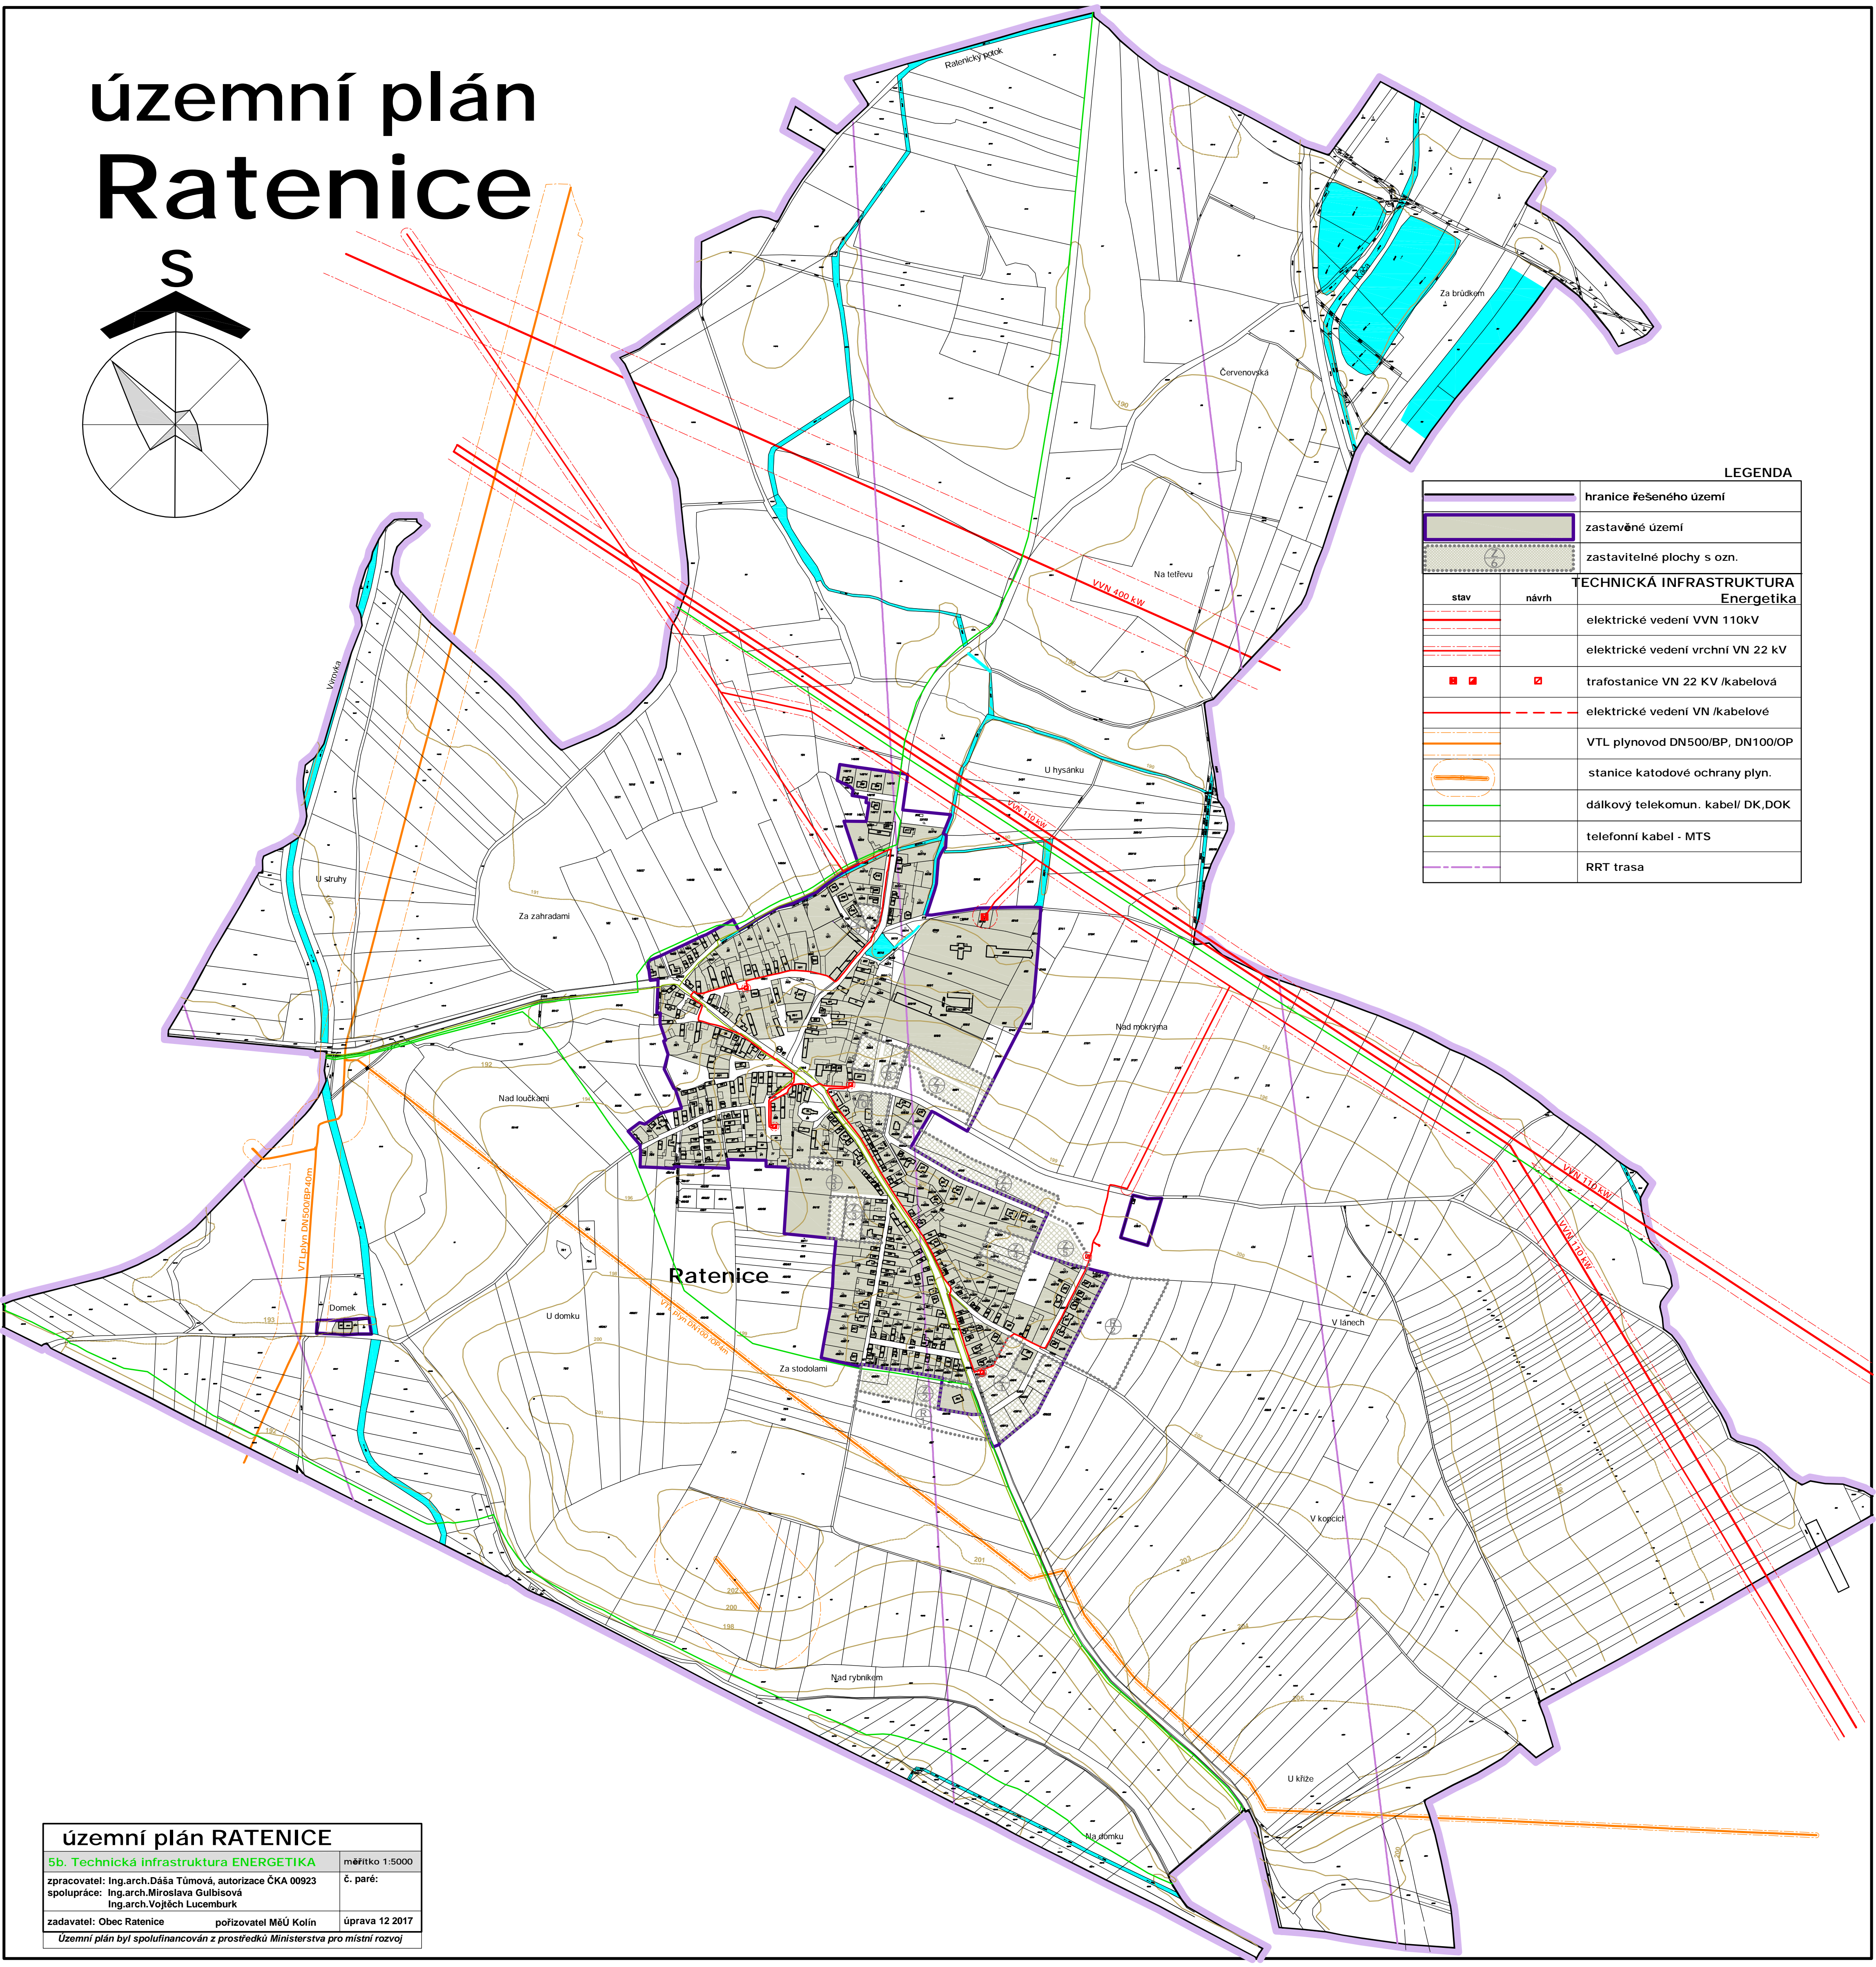


# územní plán Ratenice

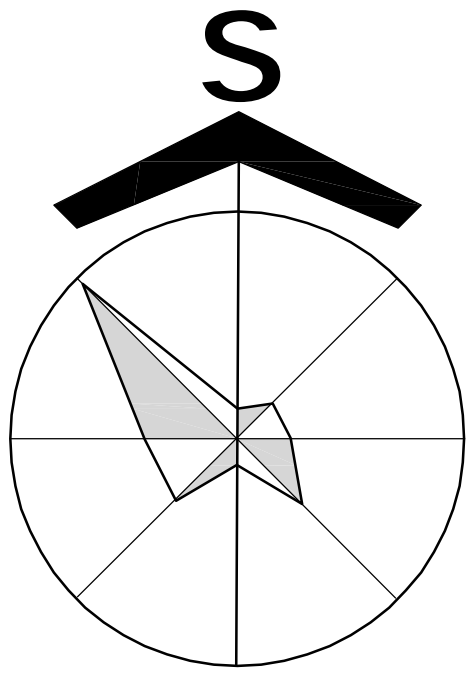

| LEGENDA                             |                                   |
|-------------------------------------|-----------------------------------|
|                                     | hranice řešeného území            |
|                                     | zastavěné území                   |
|                                     | zastavitelné plochy s ozn.        |
| TECHNICKÁ INFRASTRUKTURA Energetika |                                   |
|                                     | elektrické vedení VVN 110kV       |
|                                     | elektrické vedení vrchní VN 22 kV |
|                                     | trafostanice VN 22 KV /kabelová   |
|                                     | elektrické vedení VN /kabelové    |
|                                     | VTL plynovod DN500/BP, DN100/OP   |
|                                     | stanice katodové ochrany plyn.    |
|                                     | dálkový telekomun. kabel/ DK,DOK  |
|                                     | telefonní kabel - MTS             |
|                                     | RRT trasa                         |

**územní plán RATENICE**  
**5b. Technická infrastruktura ENERGETIKA** měřítko 1:5000  
zpracovatel: Ing.arch.Dáša Tůmová, autorizace ČKA 00923 č. paré:  
spolupráce: Ing.arch.Miroslava Gulbisová  
Ing.arch.Vojtěch Lucemburk  
zadavatel: Obec Ratenice pořizovatel MěÚ Kolín úprava 12 2017  
Územní plán byl spolufinancován z prostředků Ministerstva pro místní rozvoj